


2026

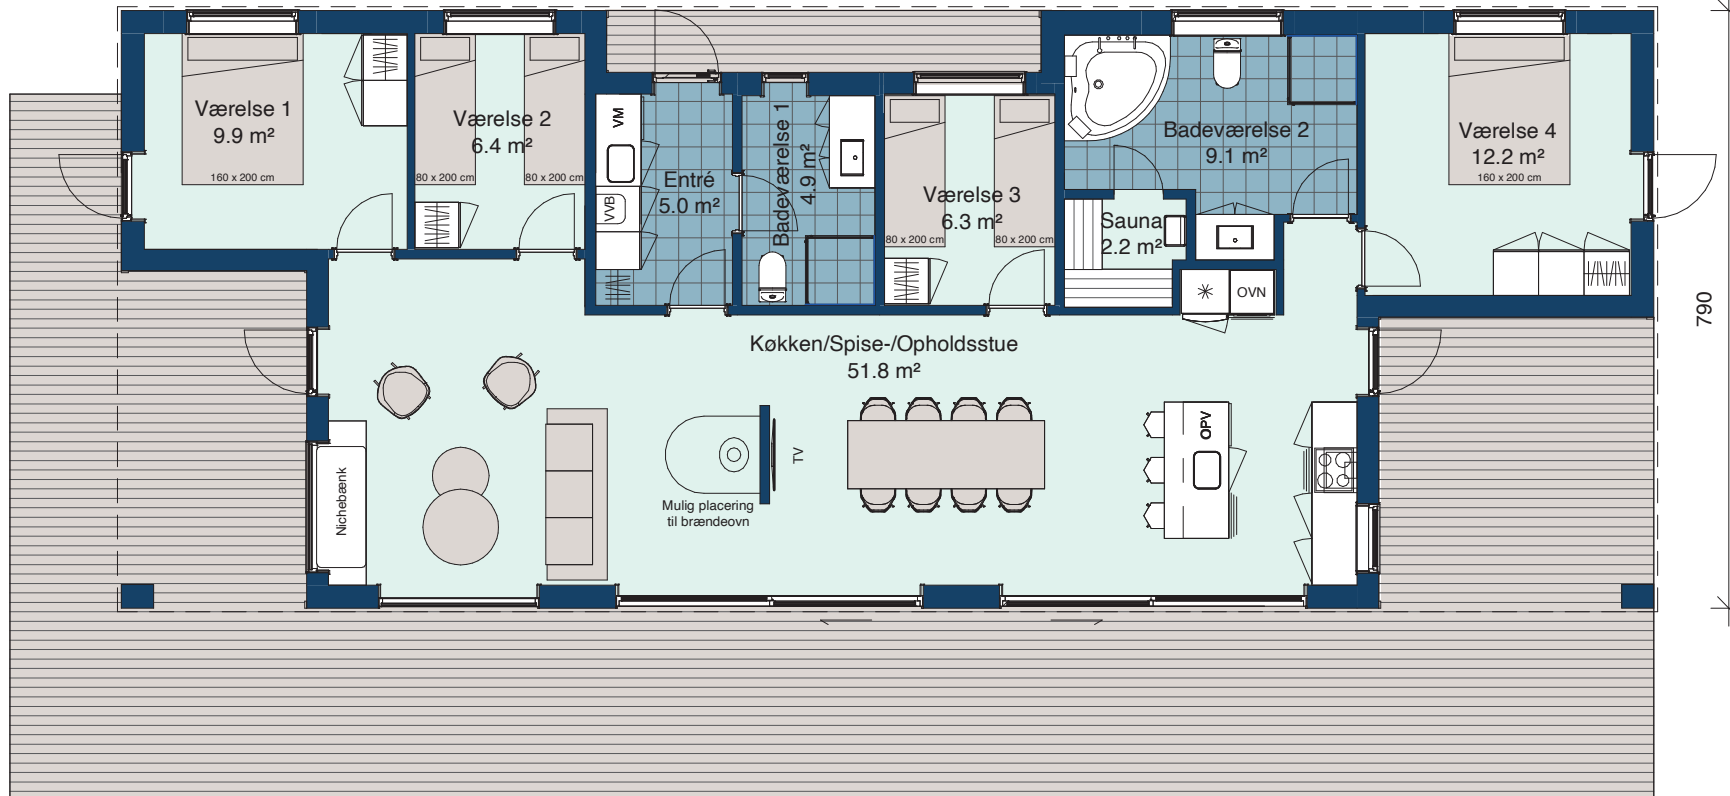

## Venus Arc 161/131

Bebygget areal	161 m <sup>2</sup>
Bolig areal	131 m <sup>2</sup>
Overdækket areal	30 m <sup>2</sup>
Sovepladser	8 pers.

## Vist med ekstraudstyr:

- Træterrasse 94 m<sup>2</sup>
- Nichebænk
- Opvaskemaskine
- Vaskemaskine

1:100

