


Spejlvendt  
**Neptun 188/153**

Bebygget areal 188 m<sup>2</sup>  
 Bolig areal 153 m<sup>2</sup>  
 Overdækket areal 35 m<sup>2</sup>  
 Sovepladser inkl hems og alkove 8 + 2 pers.

Vist med ekstraudstyr:

- Træterrasse 74 m<sup>2</sup>
- Opvaskemaskine
- Vaskemaskine
- Udebruser
- Udendørs spa 1168

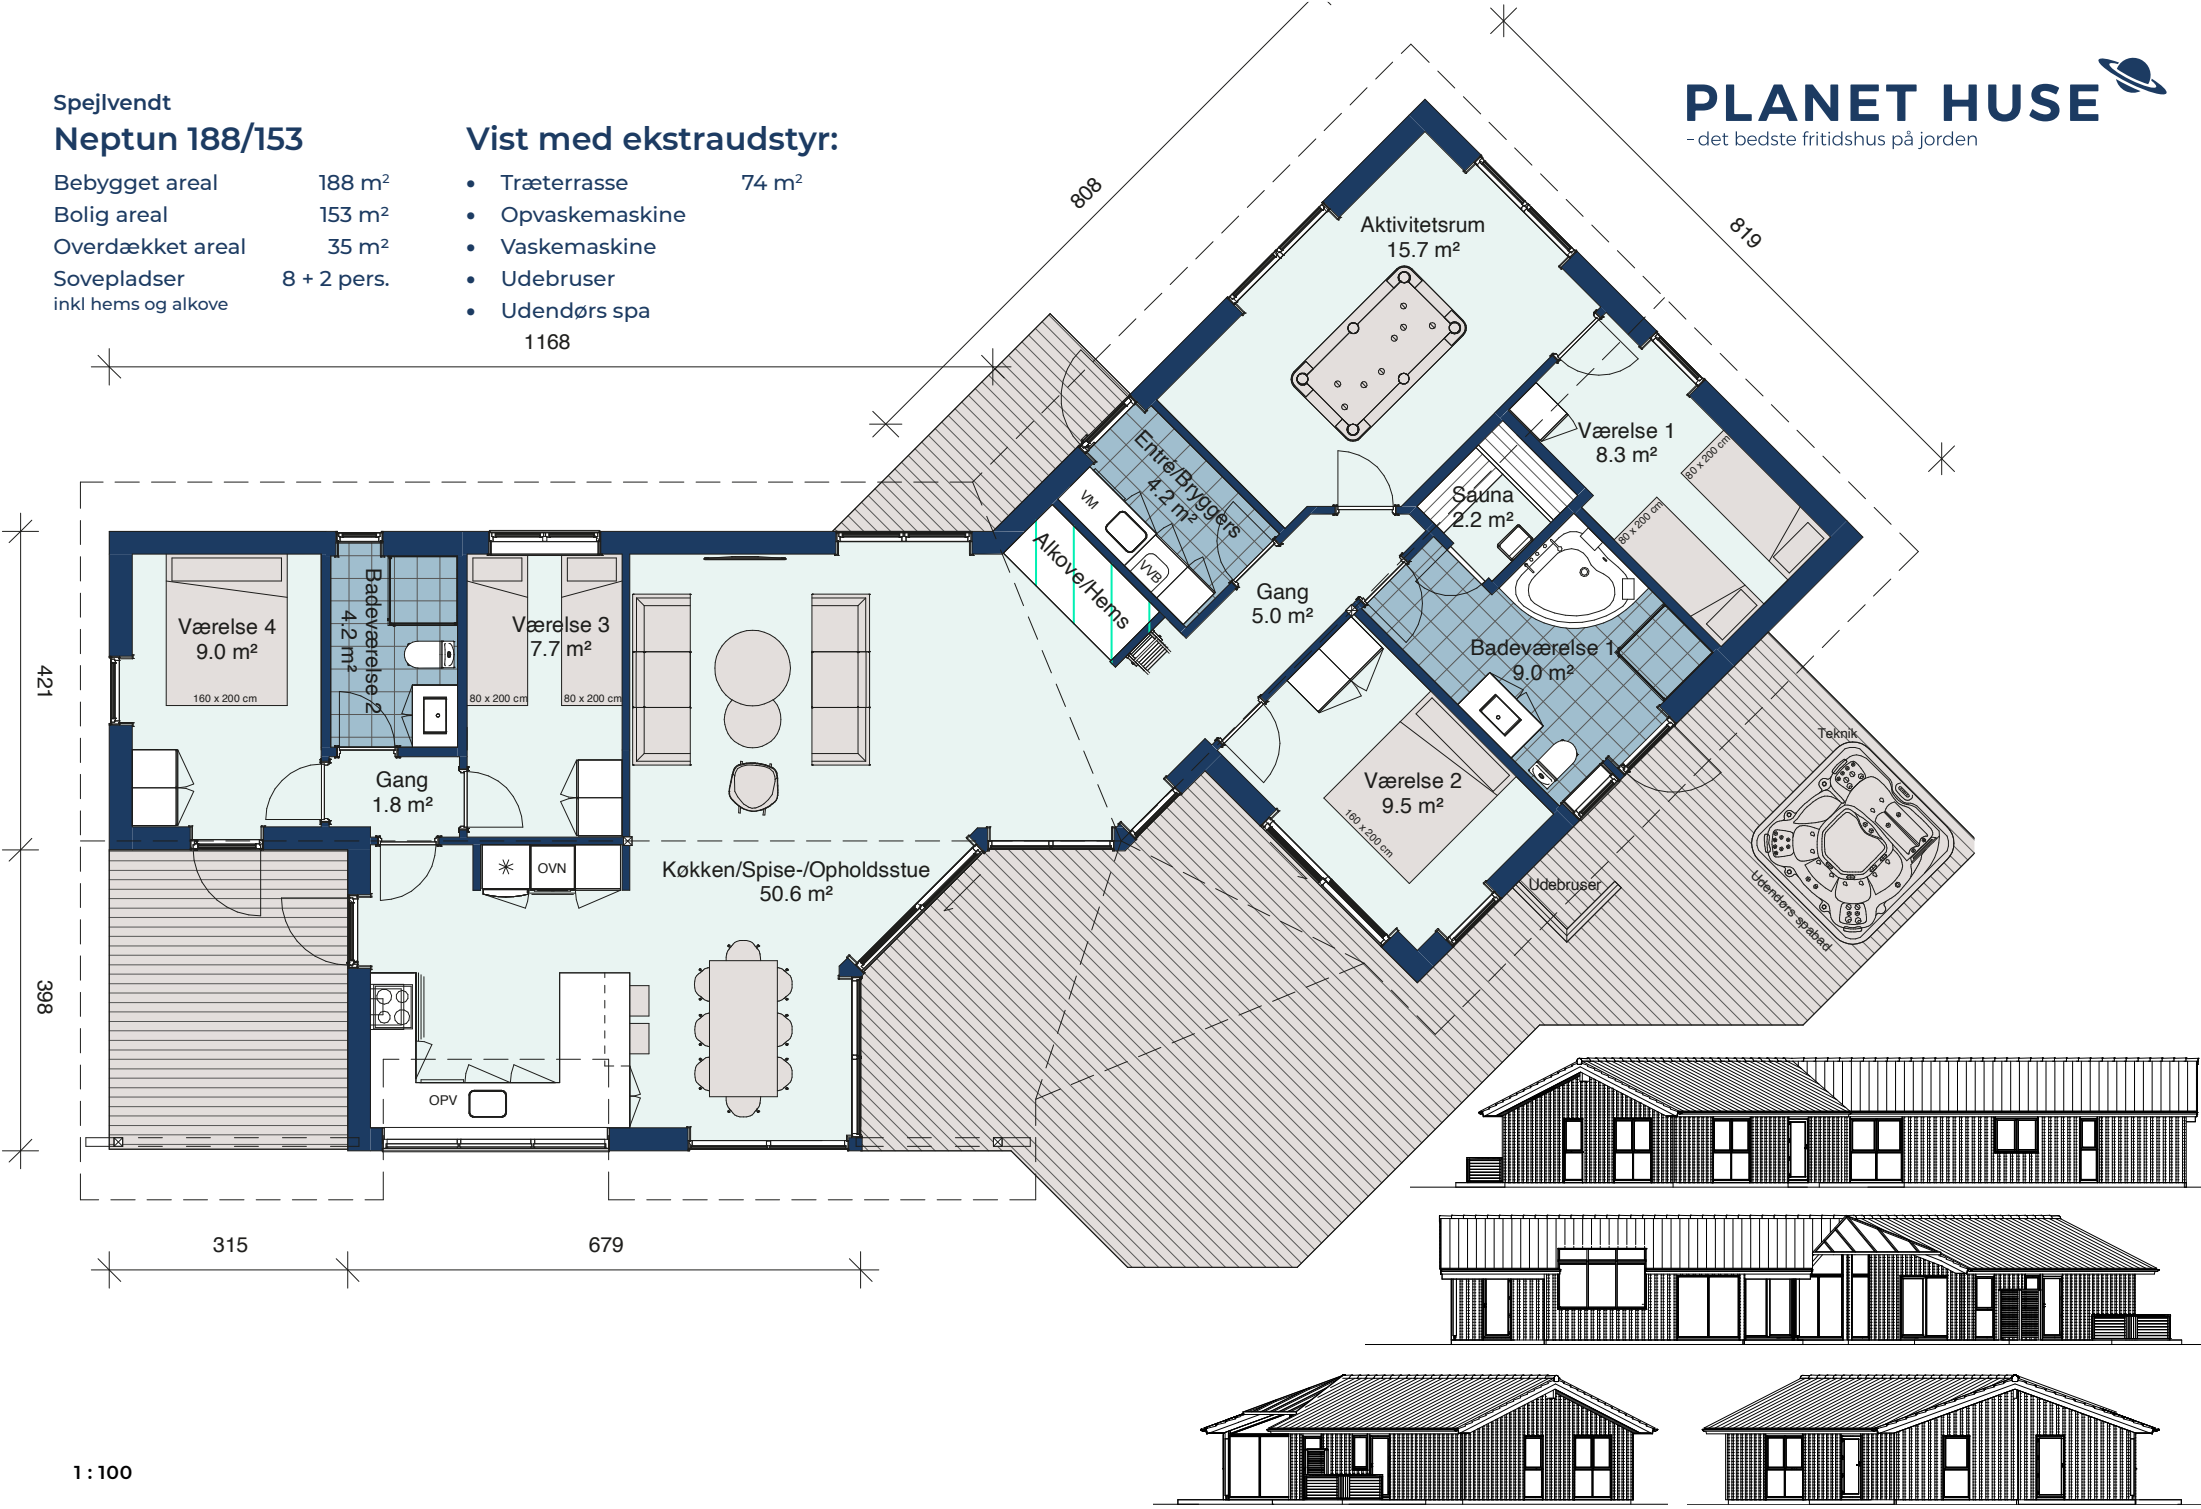

1 : 100