


Spejlvendt Nova Idyll 174/155

Bebygget areal	174 m ²
Bolig areal	155 m ²
Overdækket areal	19 m ²
Sovepladser	8+4 pers.

inkl. hems og alkove

Vist med ekstraudstyr:

- Opvaskemaskine
- Vaskemaskine
- Tørretumbler
- Hems
- 101 m² træterrasse
- Udebruser
- Udendørs spa
- Udekøkken

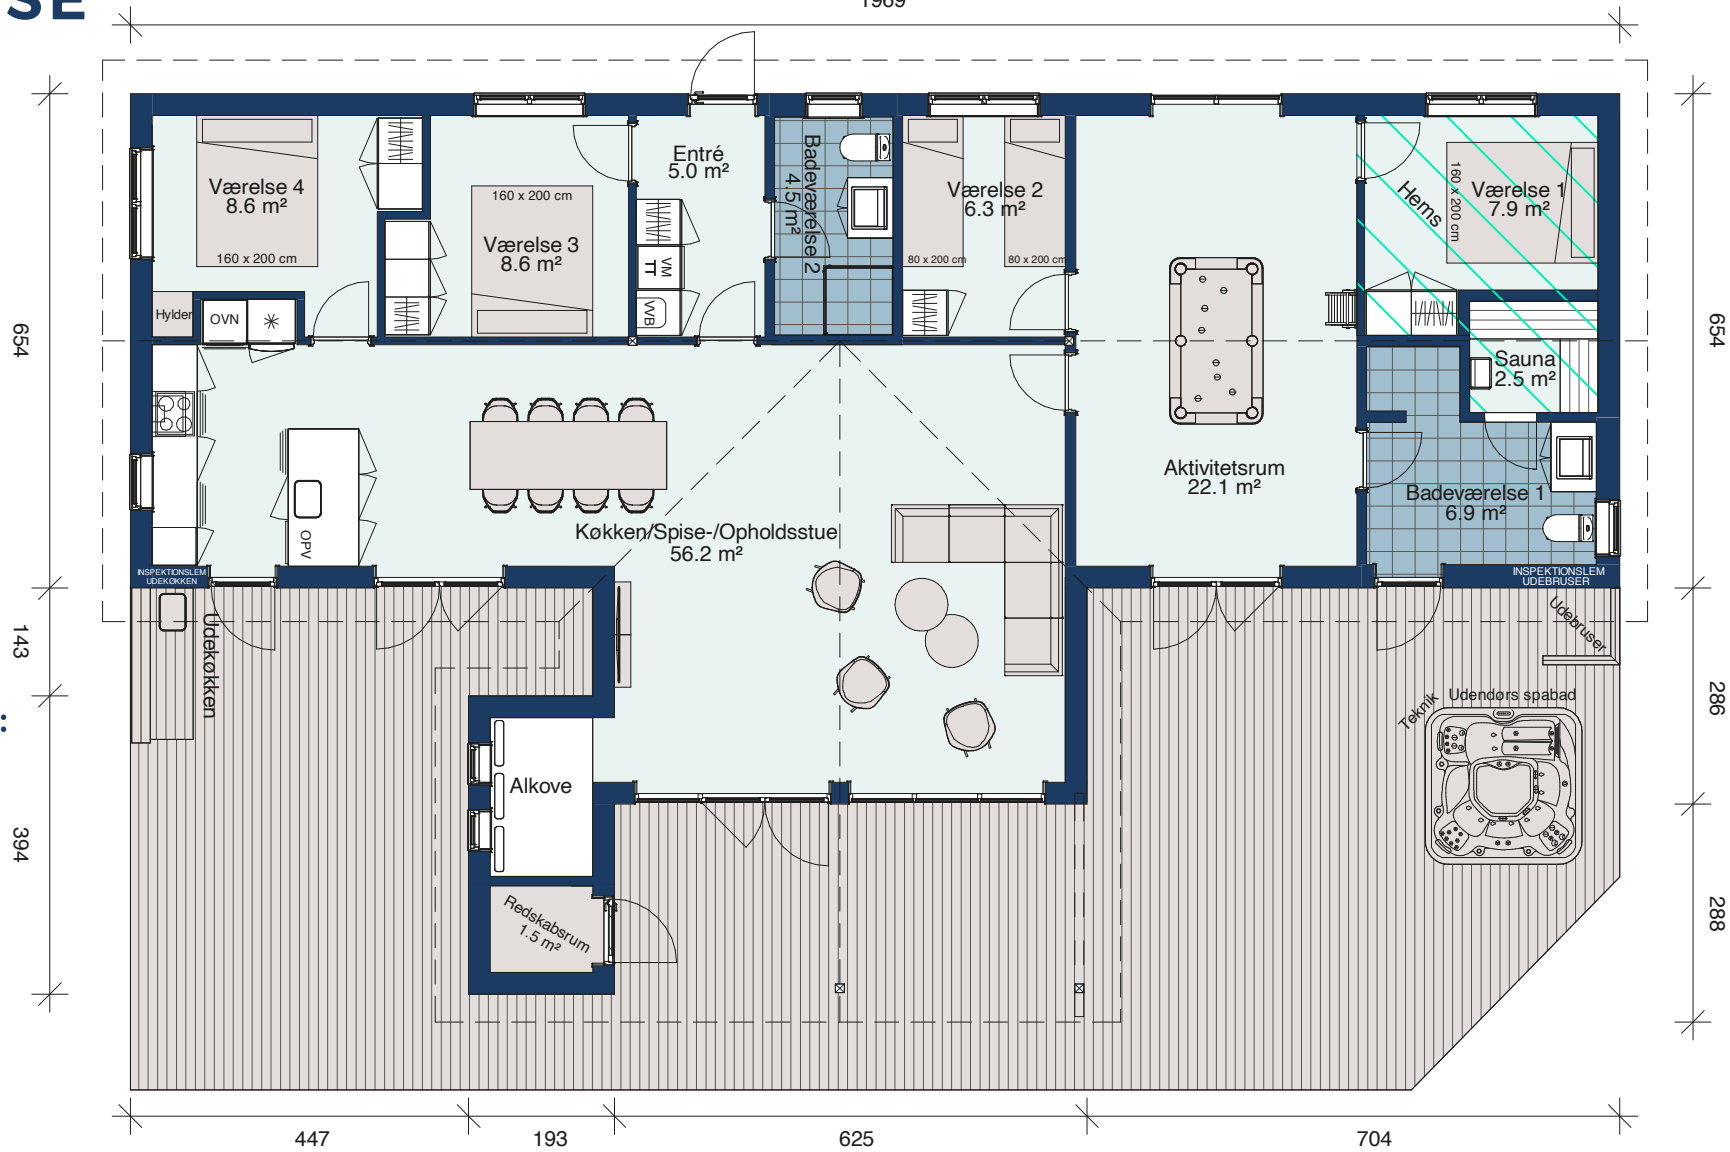

1 : 100

