


1902

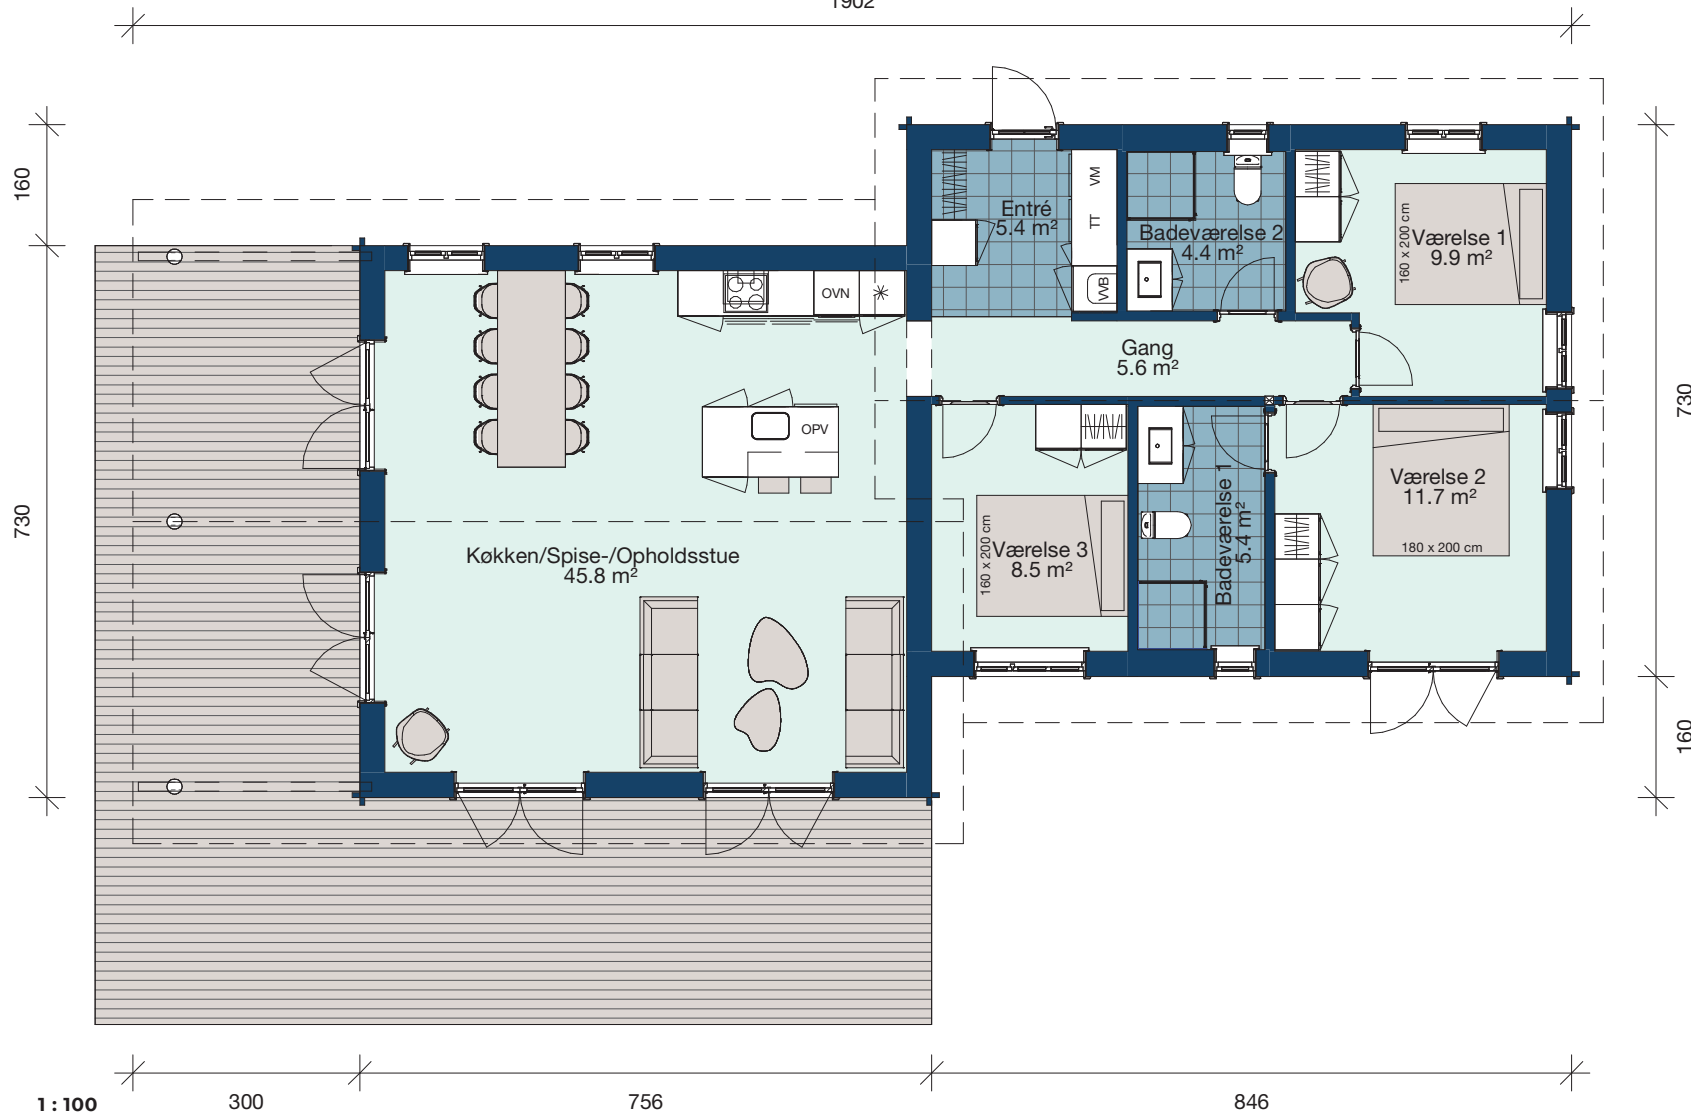

Jeppesen 144/118

Bebygget areal	144 m ²
Bolig areal	118 m ²
Overdækket areal	26 m ²
Sovepladser	6 pers.

Vist med ekstraudstyr:

- Træterasse 59 m²
- Bøjlestang i entré
- Opvaskemaskine
- Vaskemaskine
- Tørretumbler