


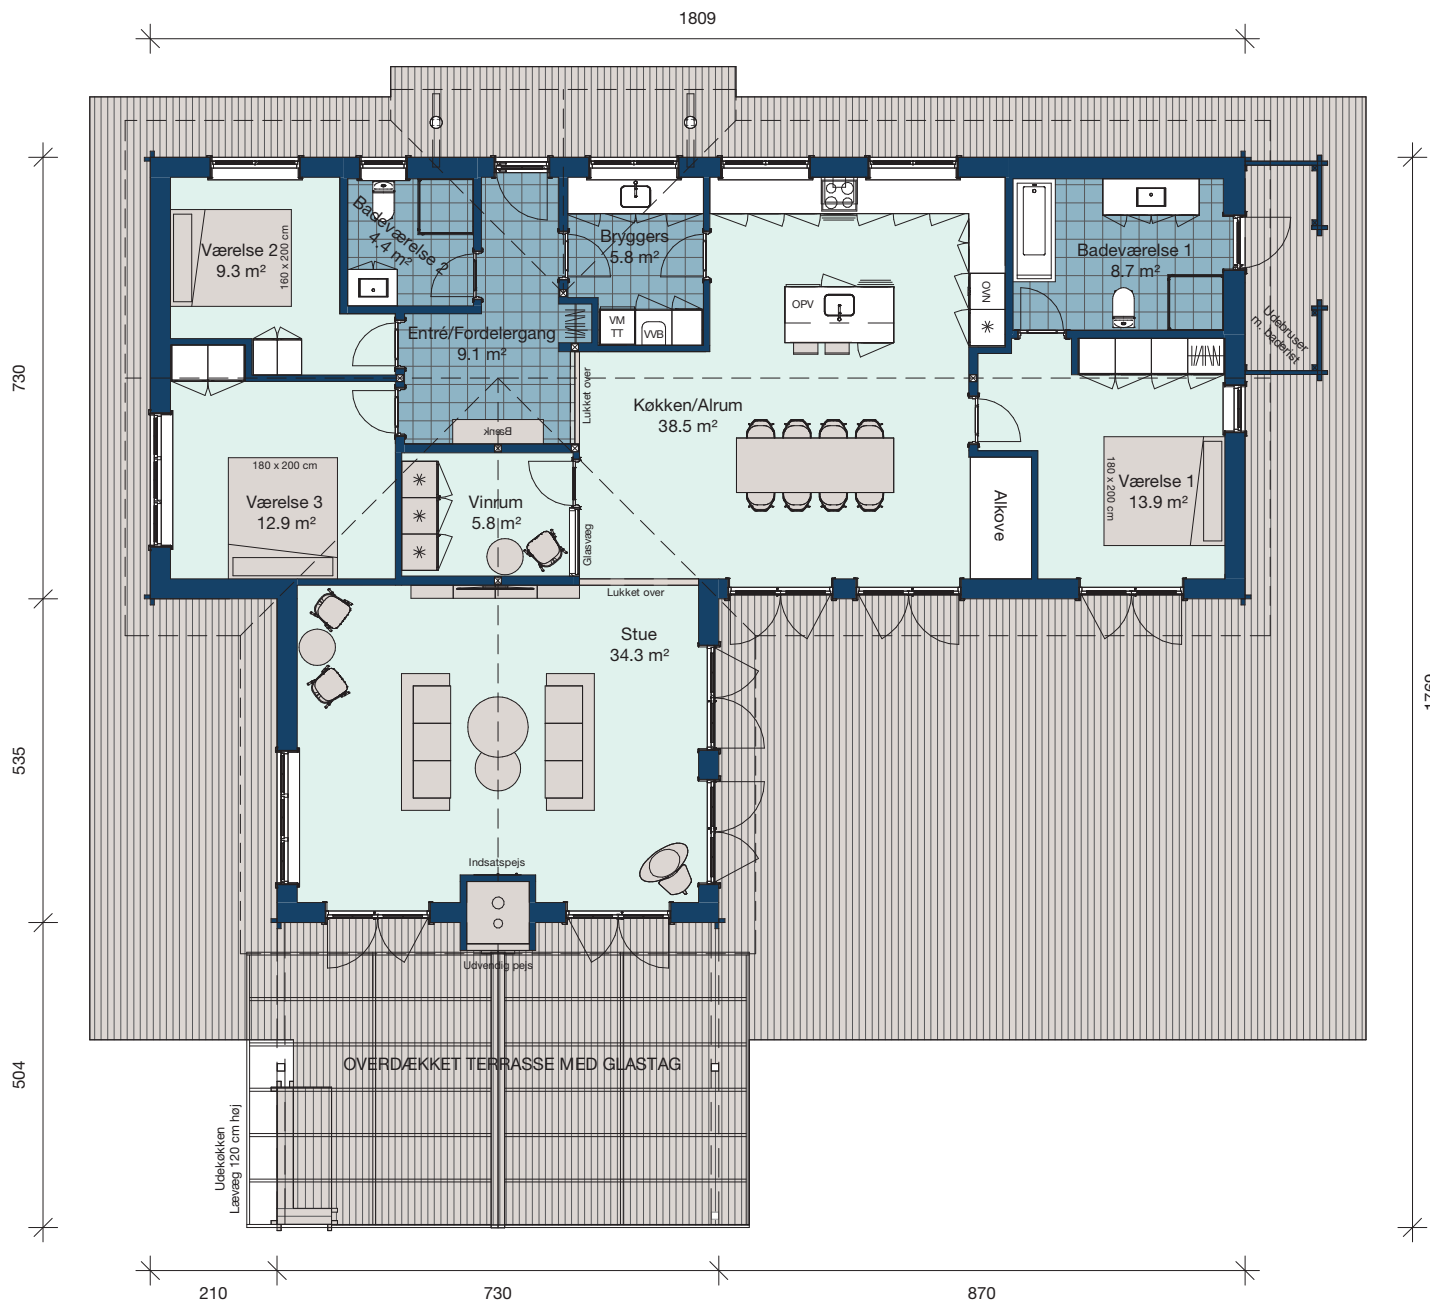

Spejlvendt Jeppesen Bjælkehus 220/172

Bebygget areal	220 m ²
Bolig areal	172 m ²
Overdækket areal	48 m ²
Sovepladser	6 + 1 pers.
inkl. alkove	

Vist med ekstraudstyr:

- 185 m² træterrasse
- Småsprossede vinduer
- Opvaskemaskine
- Vaskemaskine
- Tørretumbler
- Udebruser og afskærmning
- Muret skorsten og pejs
- Udekøkken
- Lænvæg
- Bænk
- Vinkøleskab
- Glasvæg ved vinrum
- Bøjlestang i entré