


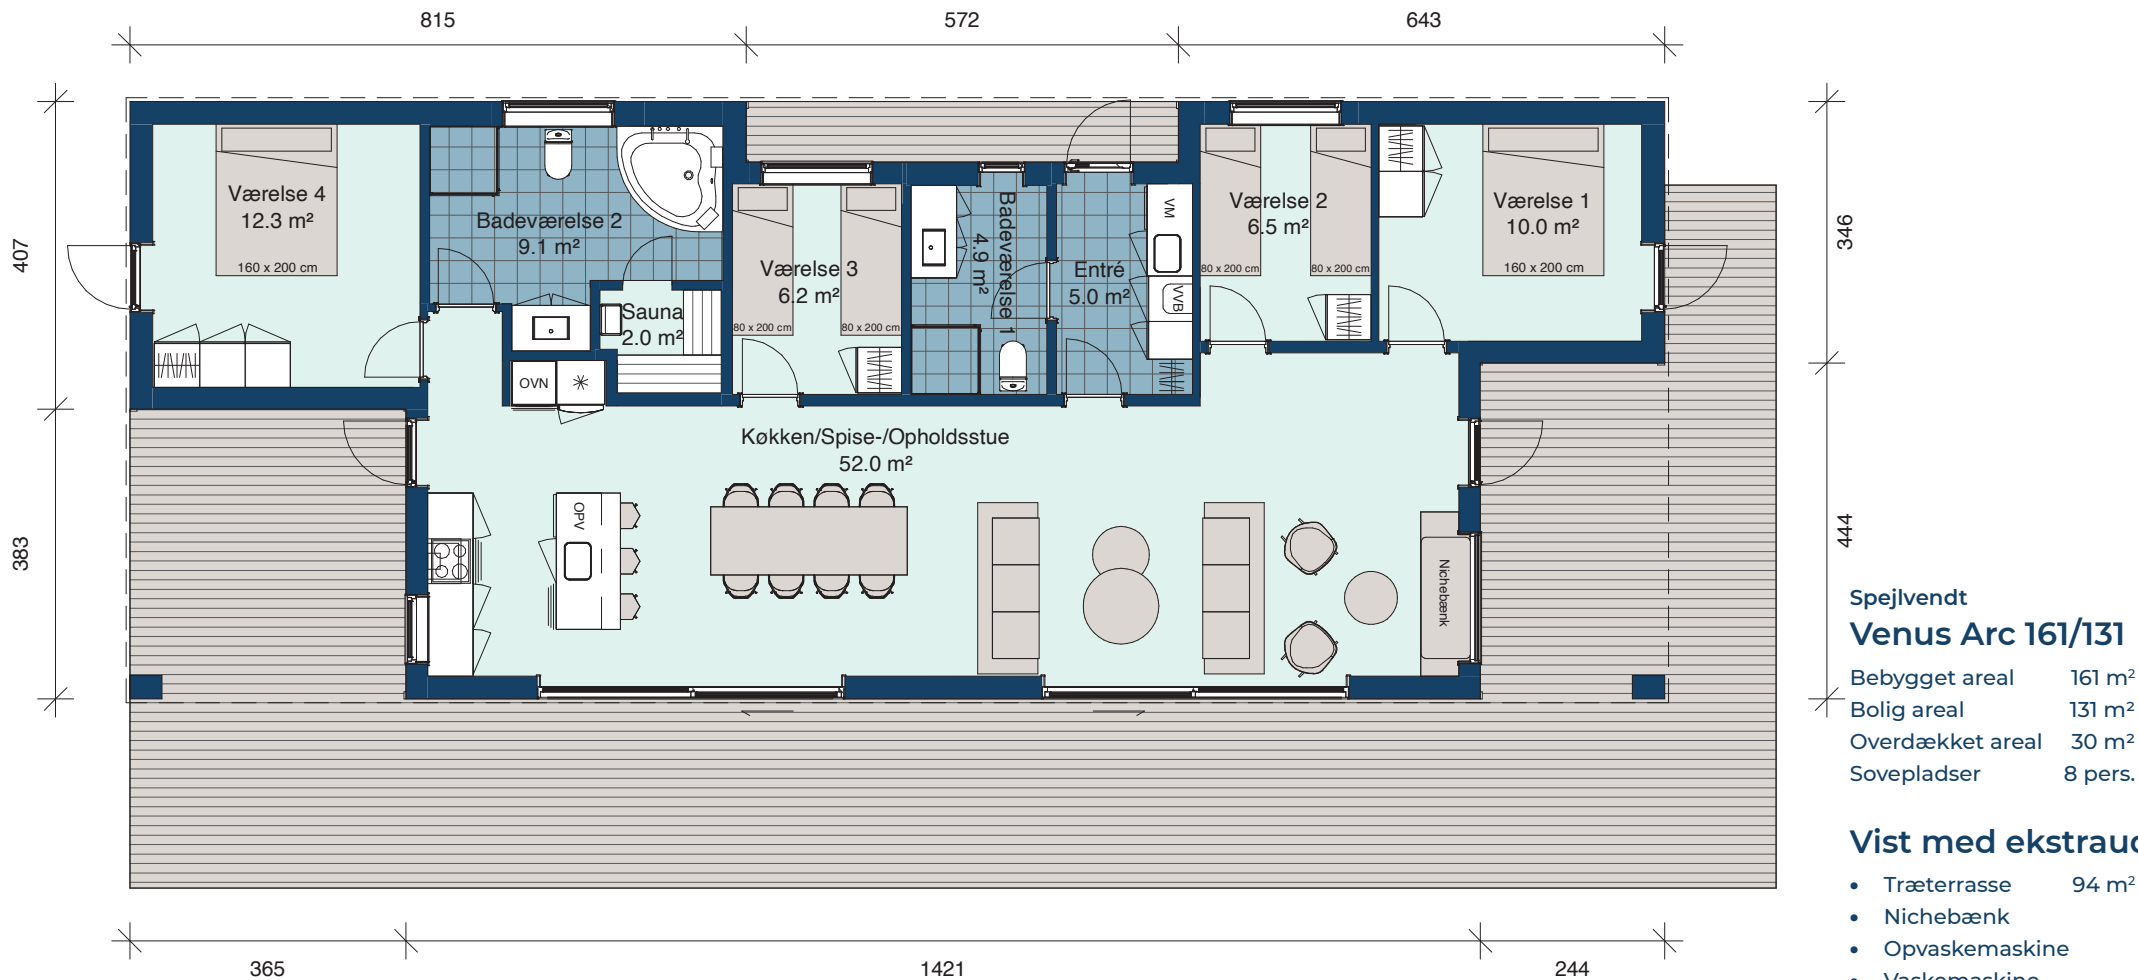

Spejlvendt Venus Arc 161/131

Bebygget areal	161 m ²
Bolig areal	131 m ²
Overdækket areal	30 m ²
Sovepladser	8 pers.

Vist med ekstraudstyr:

- Træterrasse 94 m²
- Nichebænk
- Opvaskemaskine
- Vaskemaskine
- Bøjlestang i entré

1:100

