


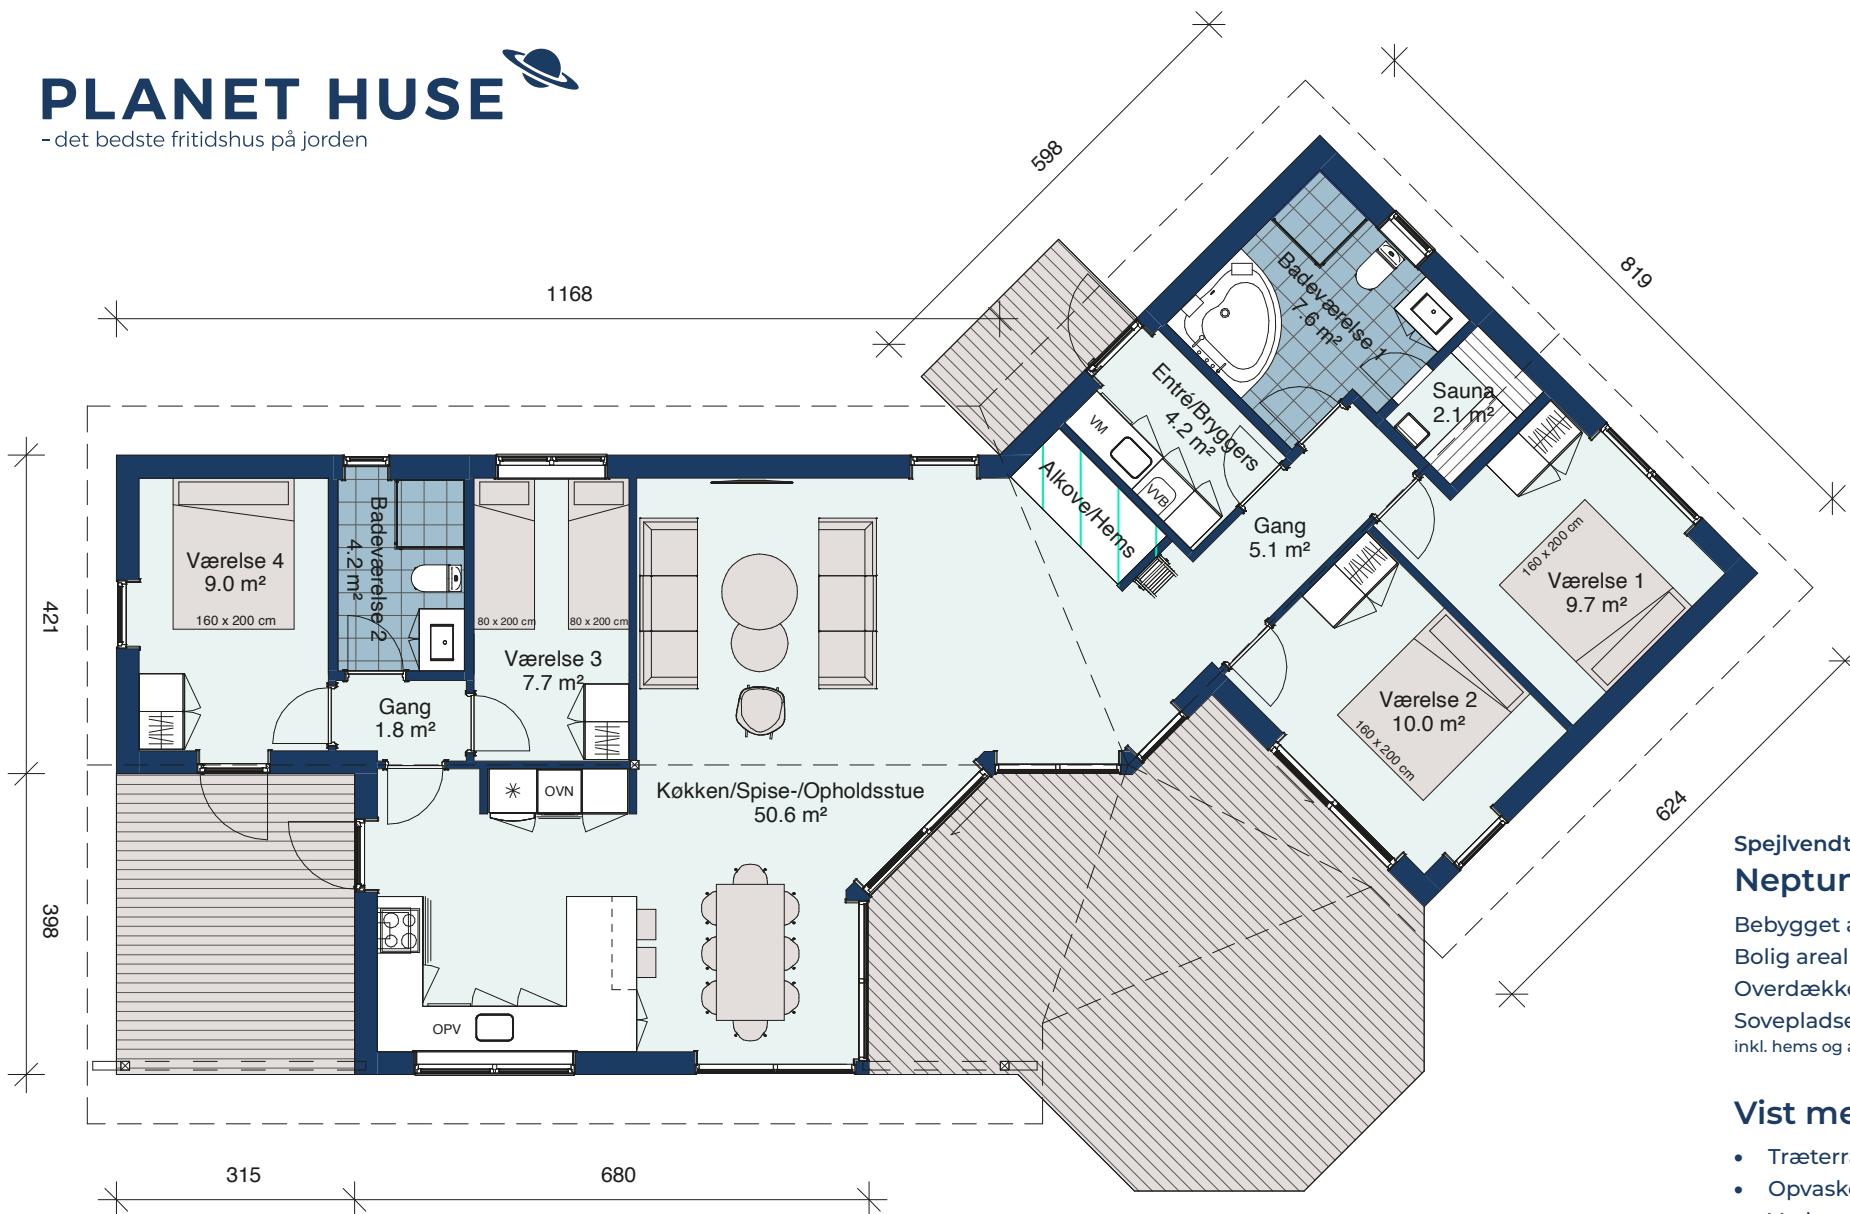

Spejlvendt Neptun 171/136

Bebygget areal	171 m ²
Bolig areal	136 m ²
Overdækket areal	35 m ²
Sovepladser	8 + 2 pers.
inkl. hems og alkove	

Vist med ekstraudstyr:

- Træterrasse 49 m²
- Opvaskemaskine
- Vaskemaskine

1 : 100

