


## Luna Play 225/168

### SADELTAG

Bebygget areal	225 m <sup>2</sup>
Bolig areal	168 m <sup>2</sup>
Overdækket areal	57 m <sup>2</sup>
Sovepladser	10 pers.

### Vist med ekstraudstyr:

- Træterrasse 88 m<sup>2</sup>
- Opvaskemaskine
- Vaskemaskine
- Tørretumbler

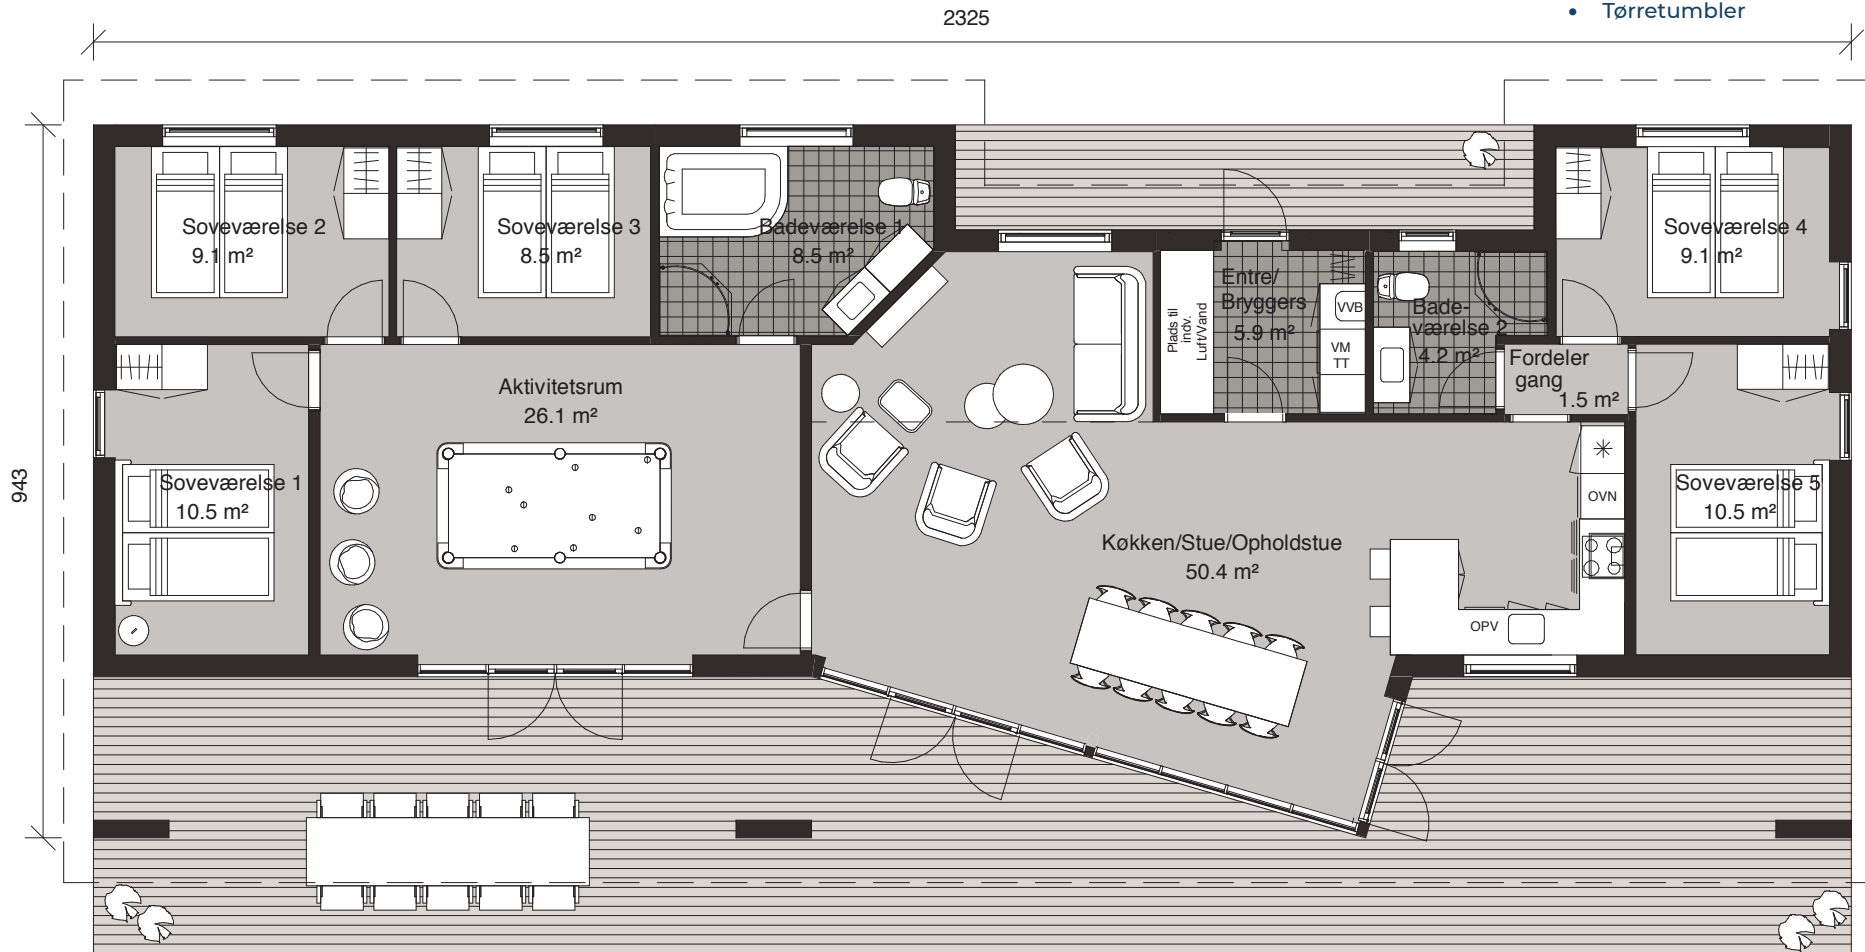

1 : 100

