


1969

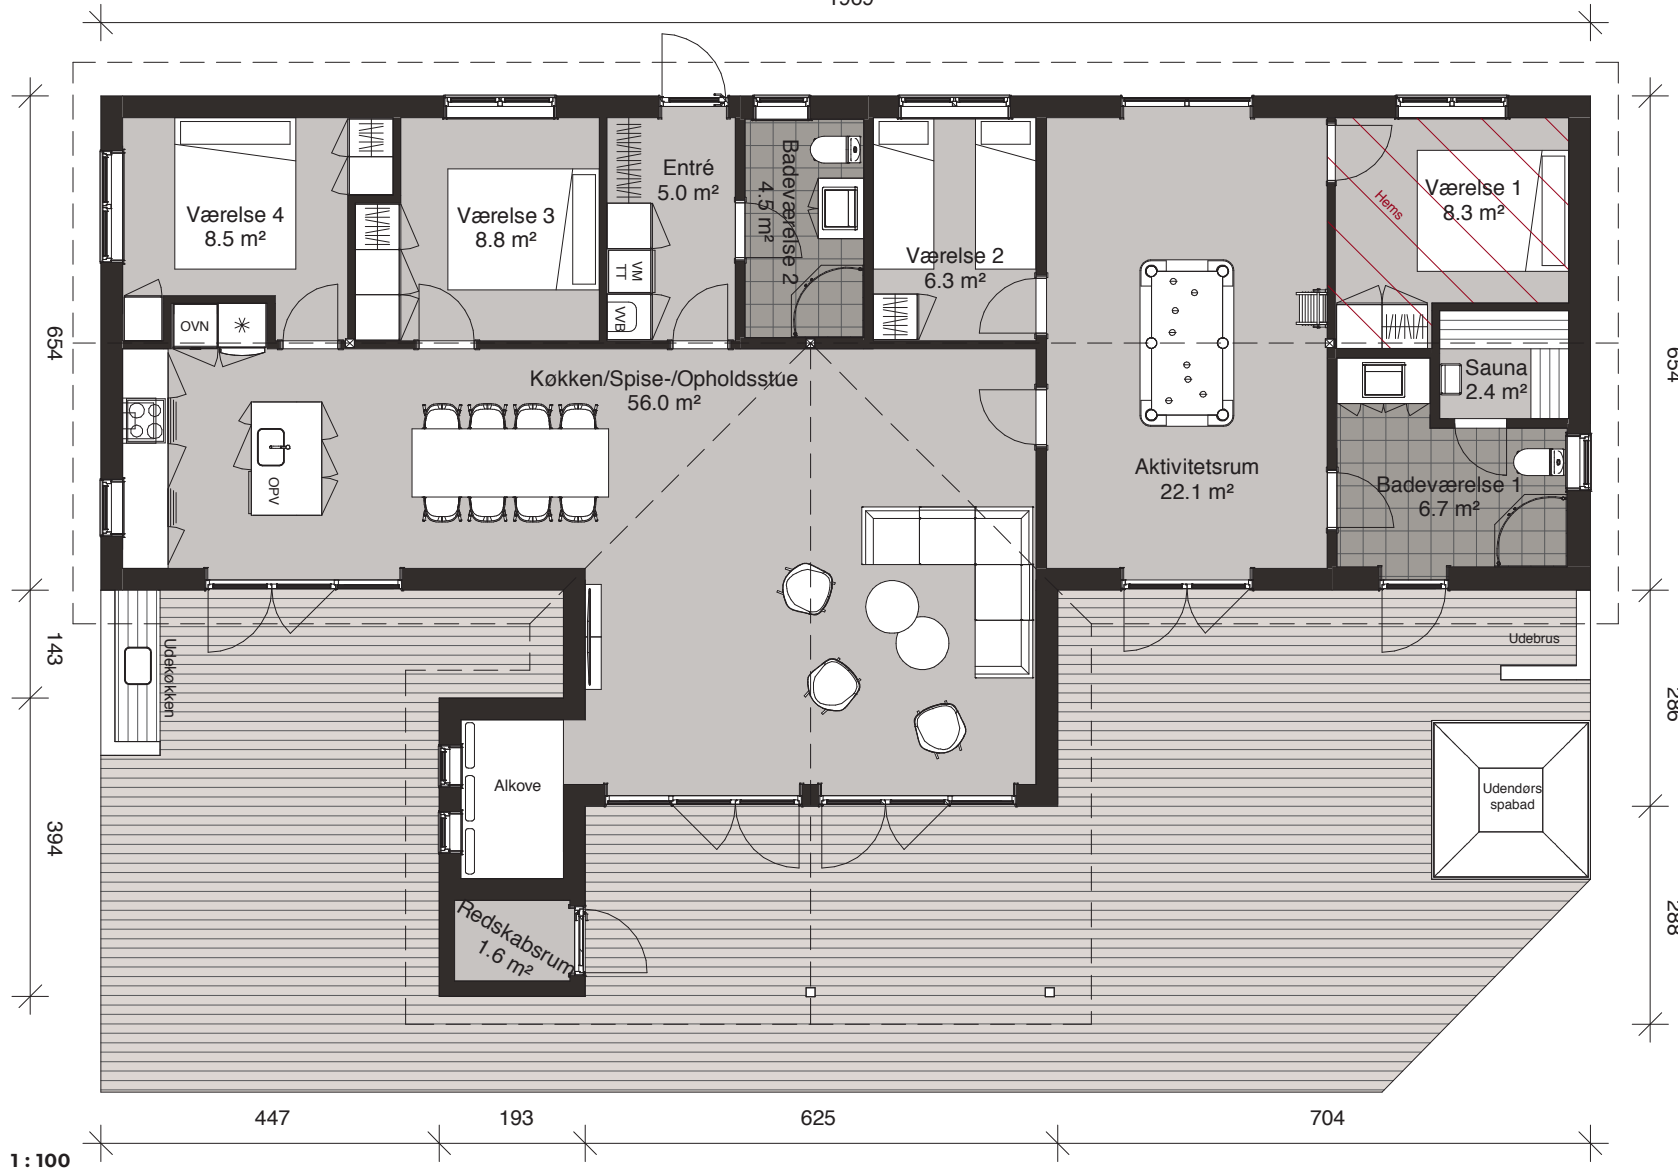

Spejlvendt Nova 174/155

Bebygget areal	174 m ²
Bolig areal	155 m ²
Overdækket areal	19 m ²
Sovepladser	8 + 4 pers.
inkl. hems og alkove	

Vist med ekstraudstyr:

- Træterrasse 96 m²
- Hems
- Udebruser
- Udendørs spa
- Udekøkken
- Opvaskemaskine
- Vaskemaskine
- Tørretumbler

